


# PLANTA

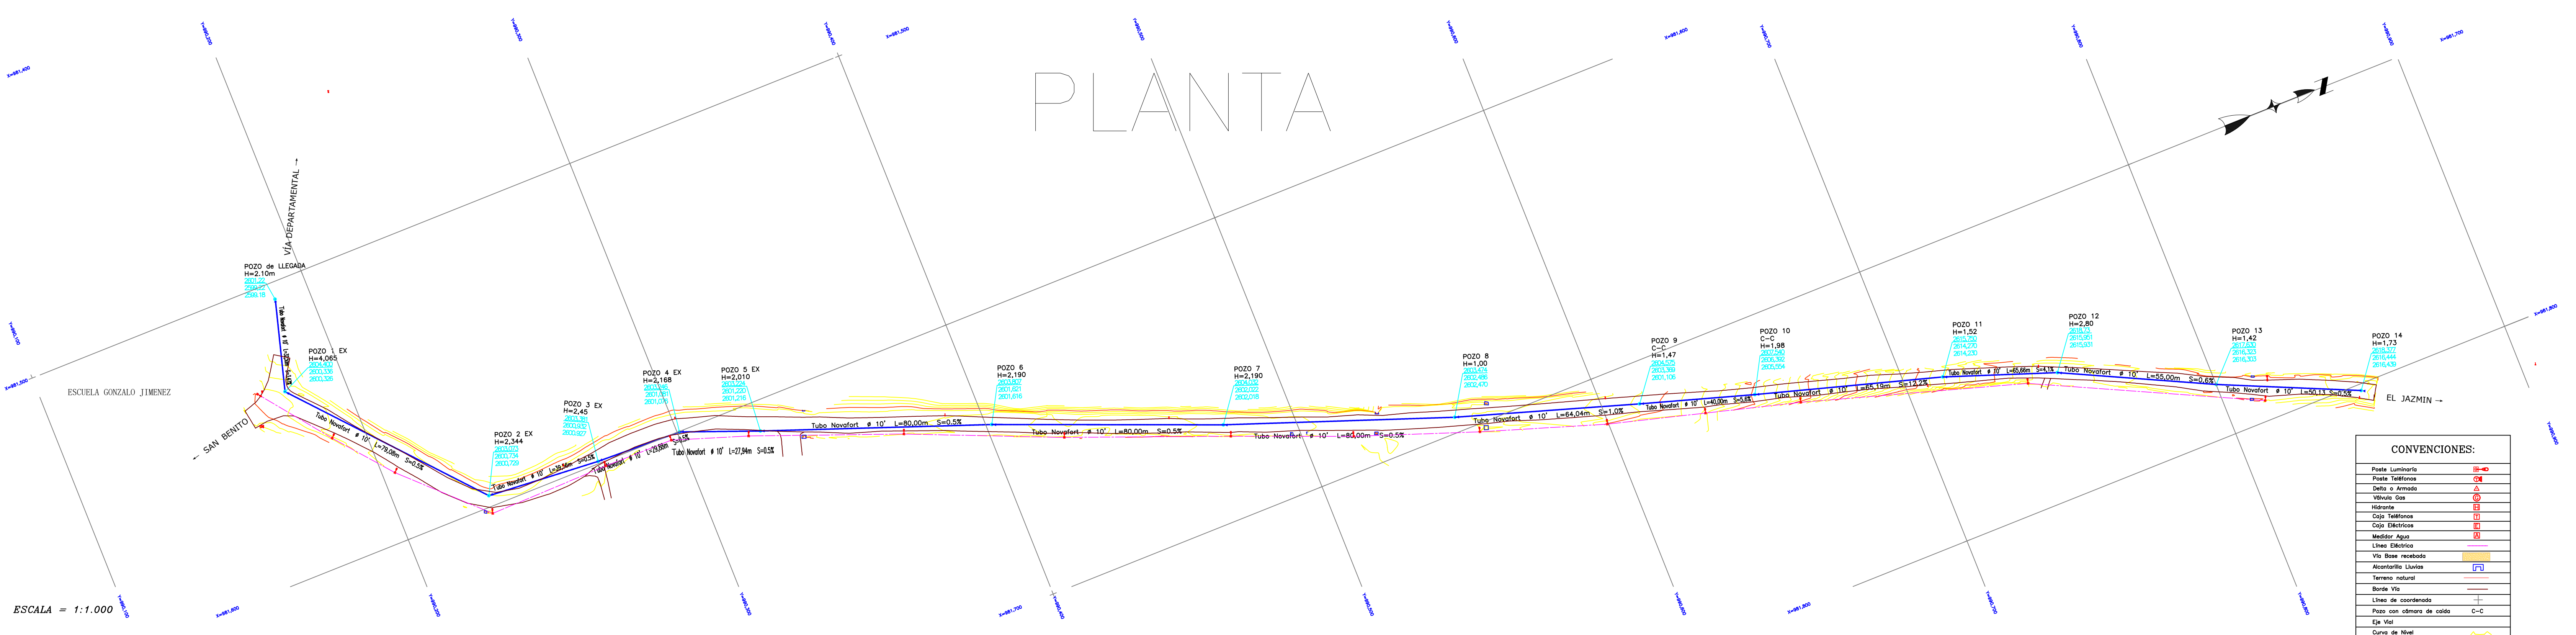


**CONVENCIONES:**

- Poza Luminaria
- Poza Infiltracion
- Dita y Armado
- Wvula Gas
- Inyector
- Caja Tarifacion
- Caja Electrica
- Medidor Agua
- Linea Electrica
- Vta. para resolucion
- Alcantarilla Lluvia
- Terreno natural
- Borde Vta
- Linea de mantenimiento
- Pozo con odometro de caida C-C
- Eje Vta
- Curva de Nivel

ESCALA = 1:1.000

# PERFIL

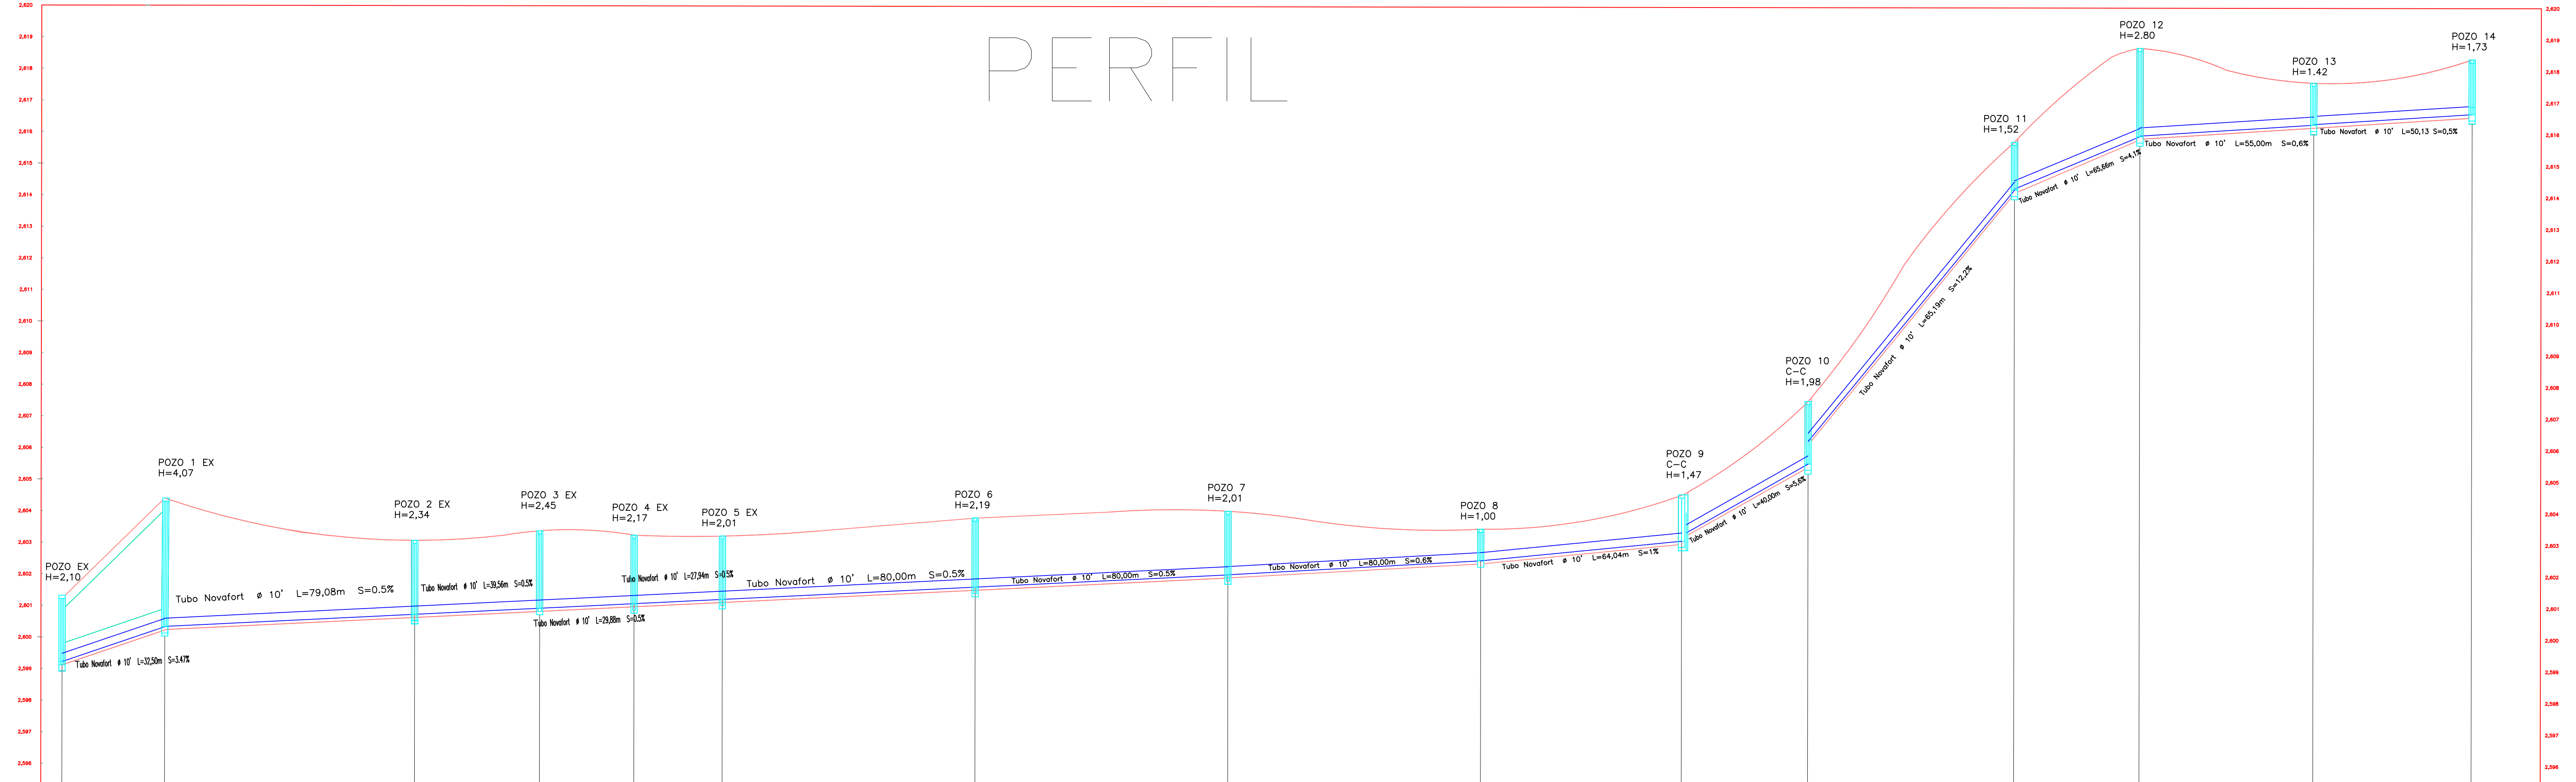

Pendiente %	3,47	0,5	0,5	0,5	0,5	0,5	0,5	0,5	0,6	1,0	5,6	12,2	4,1	0,6	0,5	Pendiente %
Distancia Parcial	0,00	32,50	79,08	39,56	29,88	27,94	80,00	80,00	80,00	64,04	40,00	65,66	39,67	55,00	50,13	Distancia Parcial
Distancia Acumulada	0,00	32,50	111,58	151,14	181,02	208,96	288,96	368,96	448,96	513,00	553	618,66	658,33	713,33	763,46	Distancia Acumulada
Diámetro Ø mm	260	260	260	260	260	260	260	260	260	260	260	260	260	260	260	Diámetro Ø mm
Cota Rasante	2601,22	2604,400	2603,073	2603,381	2603,246	2603,224	2603,807	2604,032	2603,474	2604,575	2607,540	2615,75	2618,73	2617,630	2618,377	Cota Rasante
Cota Batea Llegada	2599,220	2600,336	2600,734	2600,932	2601,081	2601,220	2601,621	2602,022	2602,486	2603,369	2606,392	2614,270	2615,951	2616,323	2616,444	Cota Batea Llegada
Cota Batea Salida	2599,180	2600,326	2600,729	2600,927	2601,076	2601,216	2601,616	2602,018	2602,470	2603,106	2605,554	2614,230	2615,931	2616,303	2616,439	Cota Batea Salida
Pozo	Llegada	1	2	3	4	5	6	7	8	9	10	11	12	13	14	Pozo

ESCALA HORIZONTAL = 1:1.000  
ESCALA VERTICAL = 1:100

<b>LOCALIZACION :</b>  DEPARTAMENTO DE CUNDINAMARCA MUNICIPIO DE SIBATÉ VEREDA SAN BENITO	<b>V°.B°</b>  DR. LUIS MANUEL GONZALEZ RAMIREZ ALCALDE MUNICIPAL SIBATÉ	<b>V°.B°</b>  ING. KATHERINE ANDREA VELASQUEZ BOBADILLA SEC. INFRRAESTRUCTURA SIBATÉ	<b>CONTENIDO:</b>  DISEÑO PLANTA PERFIL RED DE ALCANTARILLADO SAN BENITO- EL JAZMIN	<b>PROYECTO :</b>  ESTUDIOS Y DISEÑOS RED ALCANTARILLADO VEREDA SAN BENITO AL JAZMIN	<b>LEVANTÓ:</b>  JESUS MARIA MONTOYA MONTOYA P.01062470 LIC. 01-10306 CPNT	<b>PLANO No.</b>  1 DE 1	<b>OBSERVACIONES :</b>
				<b>V°. B°:</b>  ING. SEBASTIAN ZAMBRANO LUQUE JEFE INTERVENTORIA Y VIAS	<b>DIBUJO</b> JESUS MONTOYA	<b>ESCALA</b> Indicadas	<b>FECHA</b> marzo - 2026